


WYKAZ ROZJAZDÓW NABRZEŻE POZNAŃSKIE

Nr ROZJ.	TYP	SKOS	PROMIĘŃ	RODZAJ	KIERUNEK	PODROZJAZDNICE	PODSYPKA
1	S 42	1:9	205	Zwyczajny	Lewy	Drewniane	Tłuczniowa

WYKAZ TORÓW NABRZEŻE POZNAŃSKIE

PRZEZNACZENIE TORU	DŁUGOŚĆ OGÓLNA TORU					DŁUGOŚĆ UŻYTECZNA TORU					LEGENDA	
	Nr	od	rozj.	do	m	Nr	od	rozj.	do	m	Nr	Obiekty
Komunikacyjny	NA TERENIE PKP PLK S.A.											
	474	S	747	GPLK	-	42	474	-	-	-	-	1 Budynek administracyjny ZMPS i S S.A. 2 Elewator
NA TERENIE ZMPSiS S.A.												
Dojazdowy	474	GPLK	-	S	1	257	474	P.zd.-odb.	-	S	1	4 Plac ogólny na i wyładunkowe
Postojowy	2	S	1	GPLK	-	28	2	-	-	-	-	OBJAŚNIENIA SKRÓTÓW
Ładunkowy	3	S	1	GPLK	-	28	3	-	-	-	-	
NA TERENIE BOCZNICY PZZ S.A.												
Postojowy	2	GPLK	-	K.o.	-	127	2	Przejazd	-	Z 1	-	S Styk przediglicowy
Ładunkowy	3	GPLK	-	K.o.	-	127	3	Przejazd	-	Z 1	-	U Ukres rozjazdu Z 1 Sygnał Z 1 (pocz. zasypki) przed k.o.

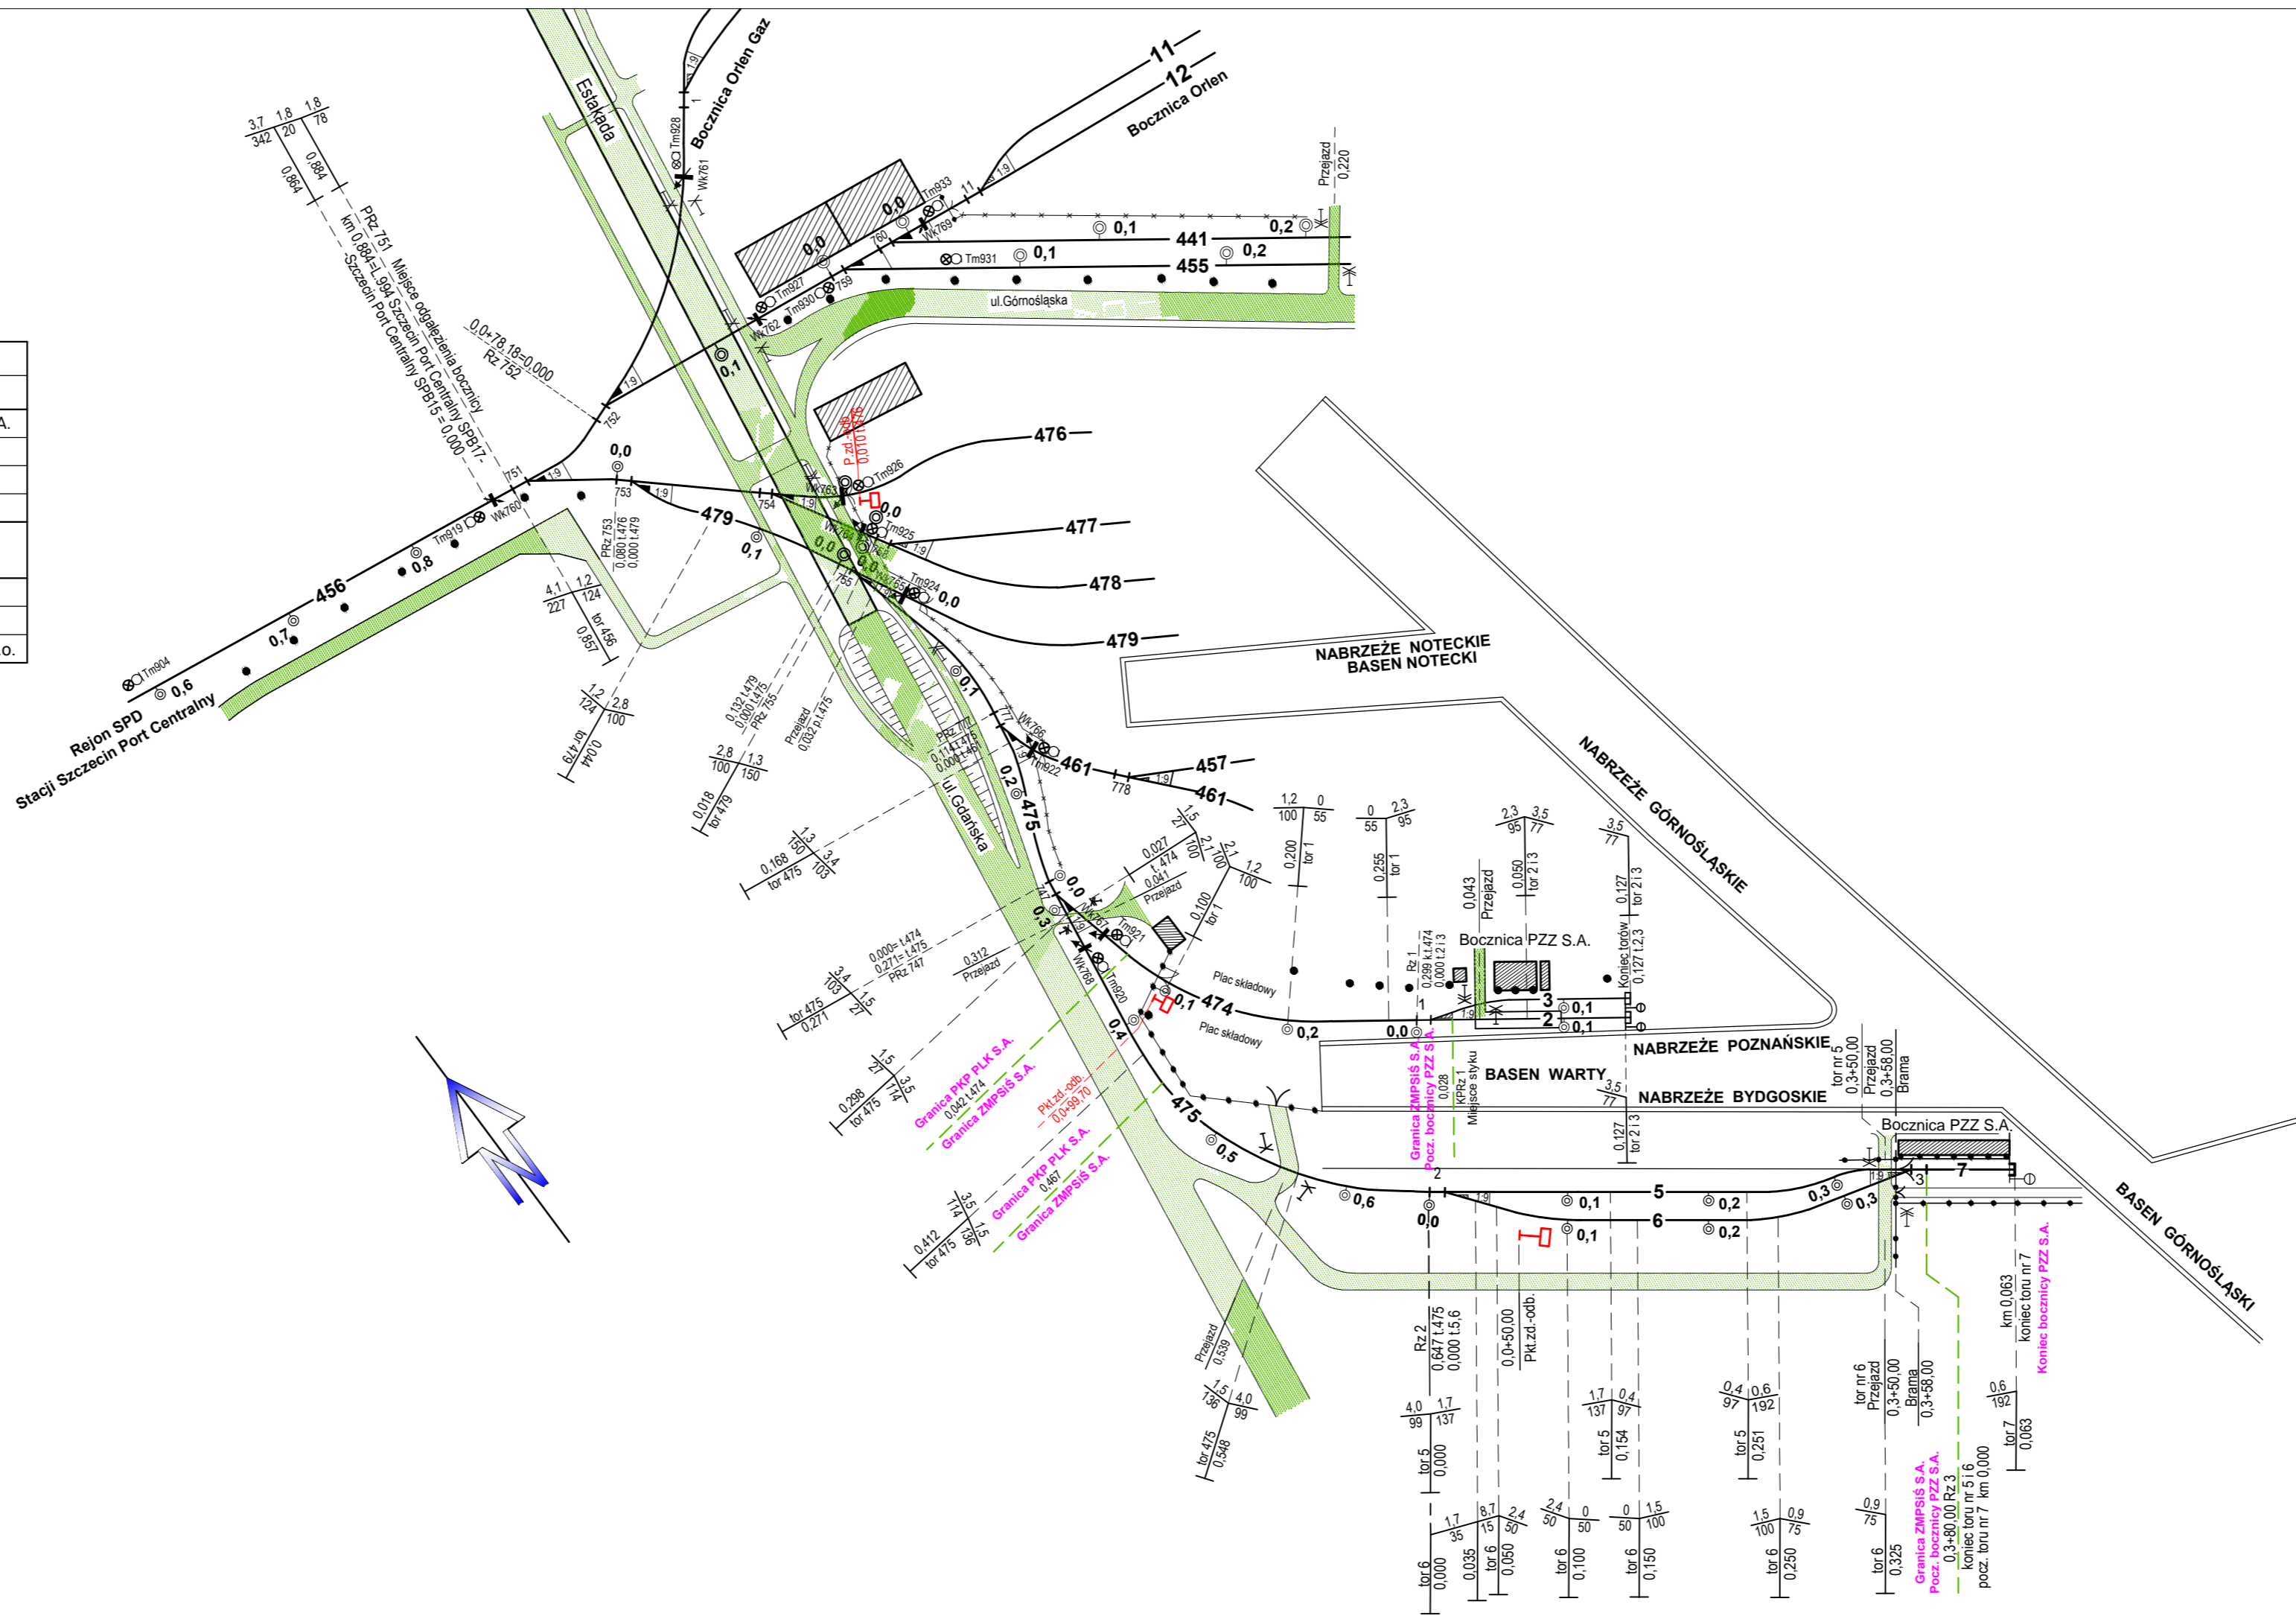

ZAŁĄCZNIK NR 1

WYKAZ ROZJAZDÓW NABRZEŻE BYDGOSKIE

Nr ROZJ.	TYP	SKOS	PROMIĘŃ	RODZAJ	KIERUNEK	PODROZJAZDNICE	PODSYPKA
2	S 42	1:9	205	Zwyczajny	Prawy	Drewniane	Tłuczniowa
3	S 42	1:9	205	Zwyczajny	Lewy	Drewniane	Tłuczniowa

WYKAZ TORÓW NABRZEŻE BYDGOSKIE

PRZEZNACZENIE TORU	DŁUGOŚĆ OGÓLNA TORU					DŁUGOŚĆ UŻYTECZNA TORU					LEGENDA	
	Nr	od	rozj.	do	m	Nr	od	rozj.	do	m	Nr	Obiekty
Dojazdowy	NA TERENIE PKP PLK S.A.											
	475	S	747	GPLK	-	196	475	-	-	-	-	3 Elewator
NA TERENIE ZMPSiS S.A.												
Dojazdowy	475	GPLK	-	S	2	180	4	-	-	-	-	S Styk przediglicowy
Dojazdowy	5	S	2	S	3	380	5	U	2	U	3	292 U Ukres rozjazdu
Zdawczo-odbiorczy	6	S	2	S	3	380	6	U	2	U	3	292 Z 1 Sygnał Z 1 (pocz. zasypki)
NA TERENIE BOCZNICY PZZ S.A.												
Odstawczy	7	S	3	K.o.	-	63	7	S	3	Z 1	-	59

OBJAŚNIENIA SKRÓTÓW

Bocznica PZZ S.A. - Szczecińskie Zakłady Zbożowo-Młynarskie
 Polskie Zakłady Zbożowe Spółka Akcyjna
 ZMPSiS S.A. - Zarząd Morskich Portów Szczecin i Świnoujście Spółka Akcyjna
 PKP PLK S.A. - Polskie Koleje Państwowe Polskie Linie Kolejowe Spółka Akcyjna

				Stan z dnia: 14.04.2023 r.	
Opracował:	04.23r.	K. Wołowicz	<i>[Signature]</i>	Uzgodniono:	
Wykreślił:	04.23r.	K. Wołowicz	<i>[Signature]</i>		
Sprawdził:	04.23r.	tech. R. Sordyl upr. bud. nr OIK7-K.47/99 specj.: linie, węzły i stacje kolej.	<i>[Signature]</i>		
Skala 1: 4000 1000	PLAN SCHEMATYCZNY bocznicy kolejowej Szczecińskich Zakładów Zbożowo - Młynarskich PZZ S.A. w Szczecinie				